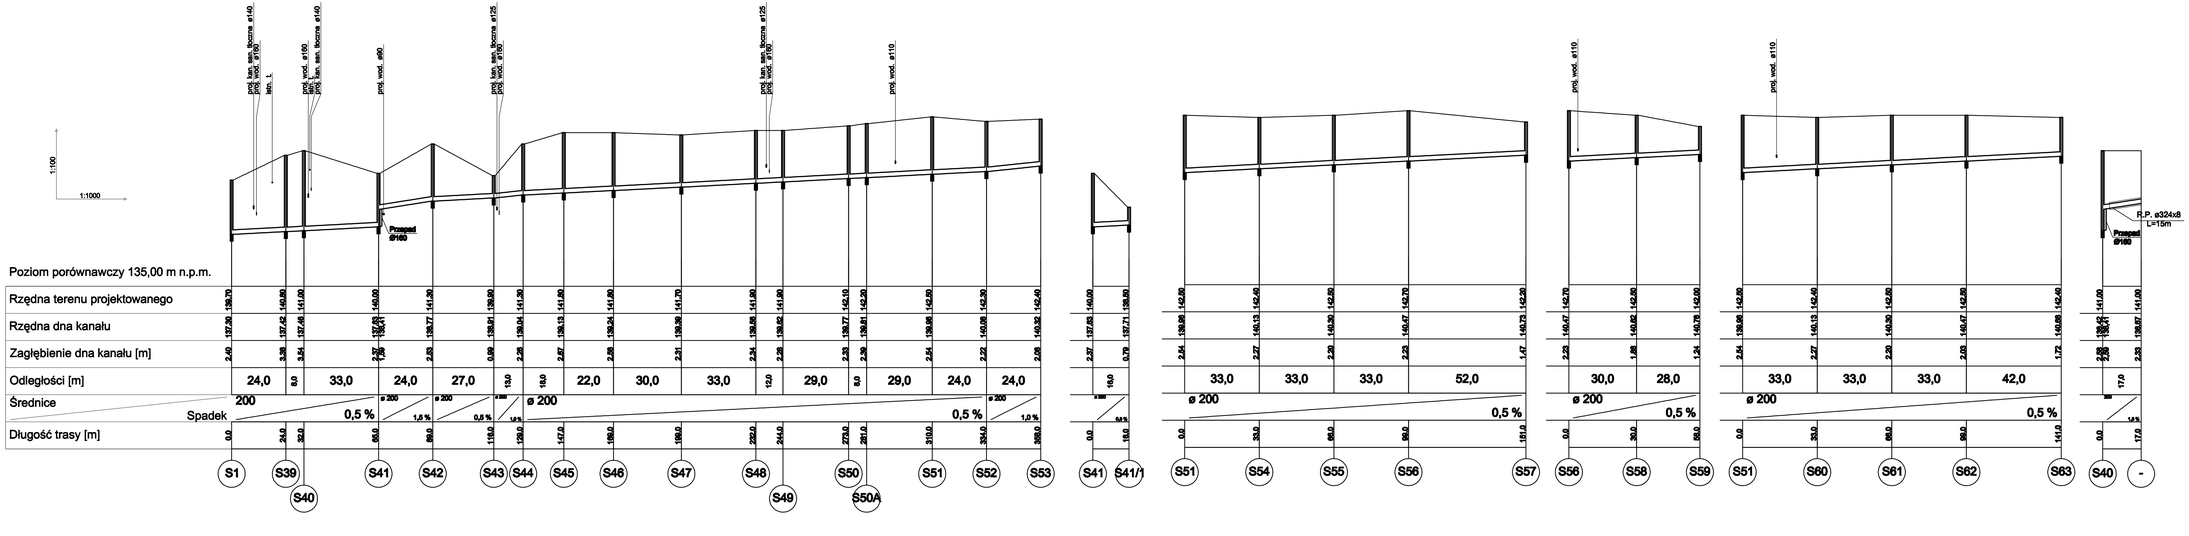

Wszelkie prawa autorskie do niniejszego opracowania, zgodnie z Ustawą o Prawie Autorskim i Prawach Pokrewnych z dnia 4 lutego 1994 r. (Dz.U. z 2006 r. Nr 90, poz. 631 z późniejszymi zmianami) należą do autora projektu. Bez pisemnej zgody autora projektu zabrania się kopiowania, powielania, udostępniania osobom trzecim oraz wykorzystywania w jakiejkolwiek formie.

Inwestycja:
Budowa sieci wodociągowej wraz z SUW i kanalizacji sanitarnej osi jeziorem Omulew - etap I Najdymek - Jabłonka

Inwestor:
Gmina Nidzica
ul. Plac Wolności 1
13-100 Nidzica

Opracowanie:
Sieć wodociągowa i kanalizacji sanitarnej

ZUPIB
ZESPÓŁ USŁUG PROJEKTOWYCH Sp. z o.o.
Biuro: 14-200 Iława, ul. Kopernika 8, tel./fax (0-89) 649-49-48, kom. (0-606) 649-49-48
Oddział: 11-500 Giżycko, ul. Sikorskiego 30, tel./fax (0-87) 428-12-48, kom. (0-606) 649-49-48

Projektował:	Podpis:
mgr inż. Romuald Iwaniškiewicz upr. bud. bez ograniczeń w zakresie sieci, instalacji i urządzeń cieplnych, wentylacyjnych i gazowych bez ograniczeń Nr 126/80/OL - 168/81/OL - 100/94/OL i D-IP/461/63, IT-IIIa/1, IT-IIIa/4, IT-IIIa/6